

# Commune de Saint-Trojan

Elaboration prescrite par DCM du 24/10/2009  
Projet de Carte Communale notifié par D.C.M. du  
Dossier soumis à Enquête Publique du  
Carte Communale approuvée par D.C.M du

## CARTE COMMUNALE

2.0 ZONAGE


METROPOLIS atelier d'urbanisme  
18 rue Quintin 33 000 BORDEAUX  
Tél. 05 56 24 29 40 / Fax. 05 56 79 38 74

Fabien CHARLOT Paysagiste  
75 rue Paul Camelle 33 100 Bordeaux  
Tél. 05 56 32 22 79 / Fax. 05 56 86 70 38

Mai 2013

CF et CY

DP - CY

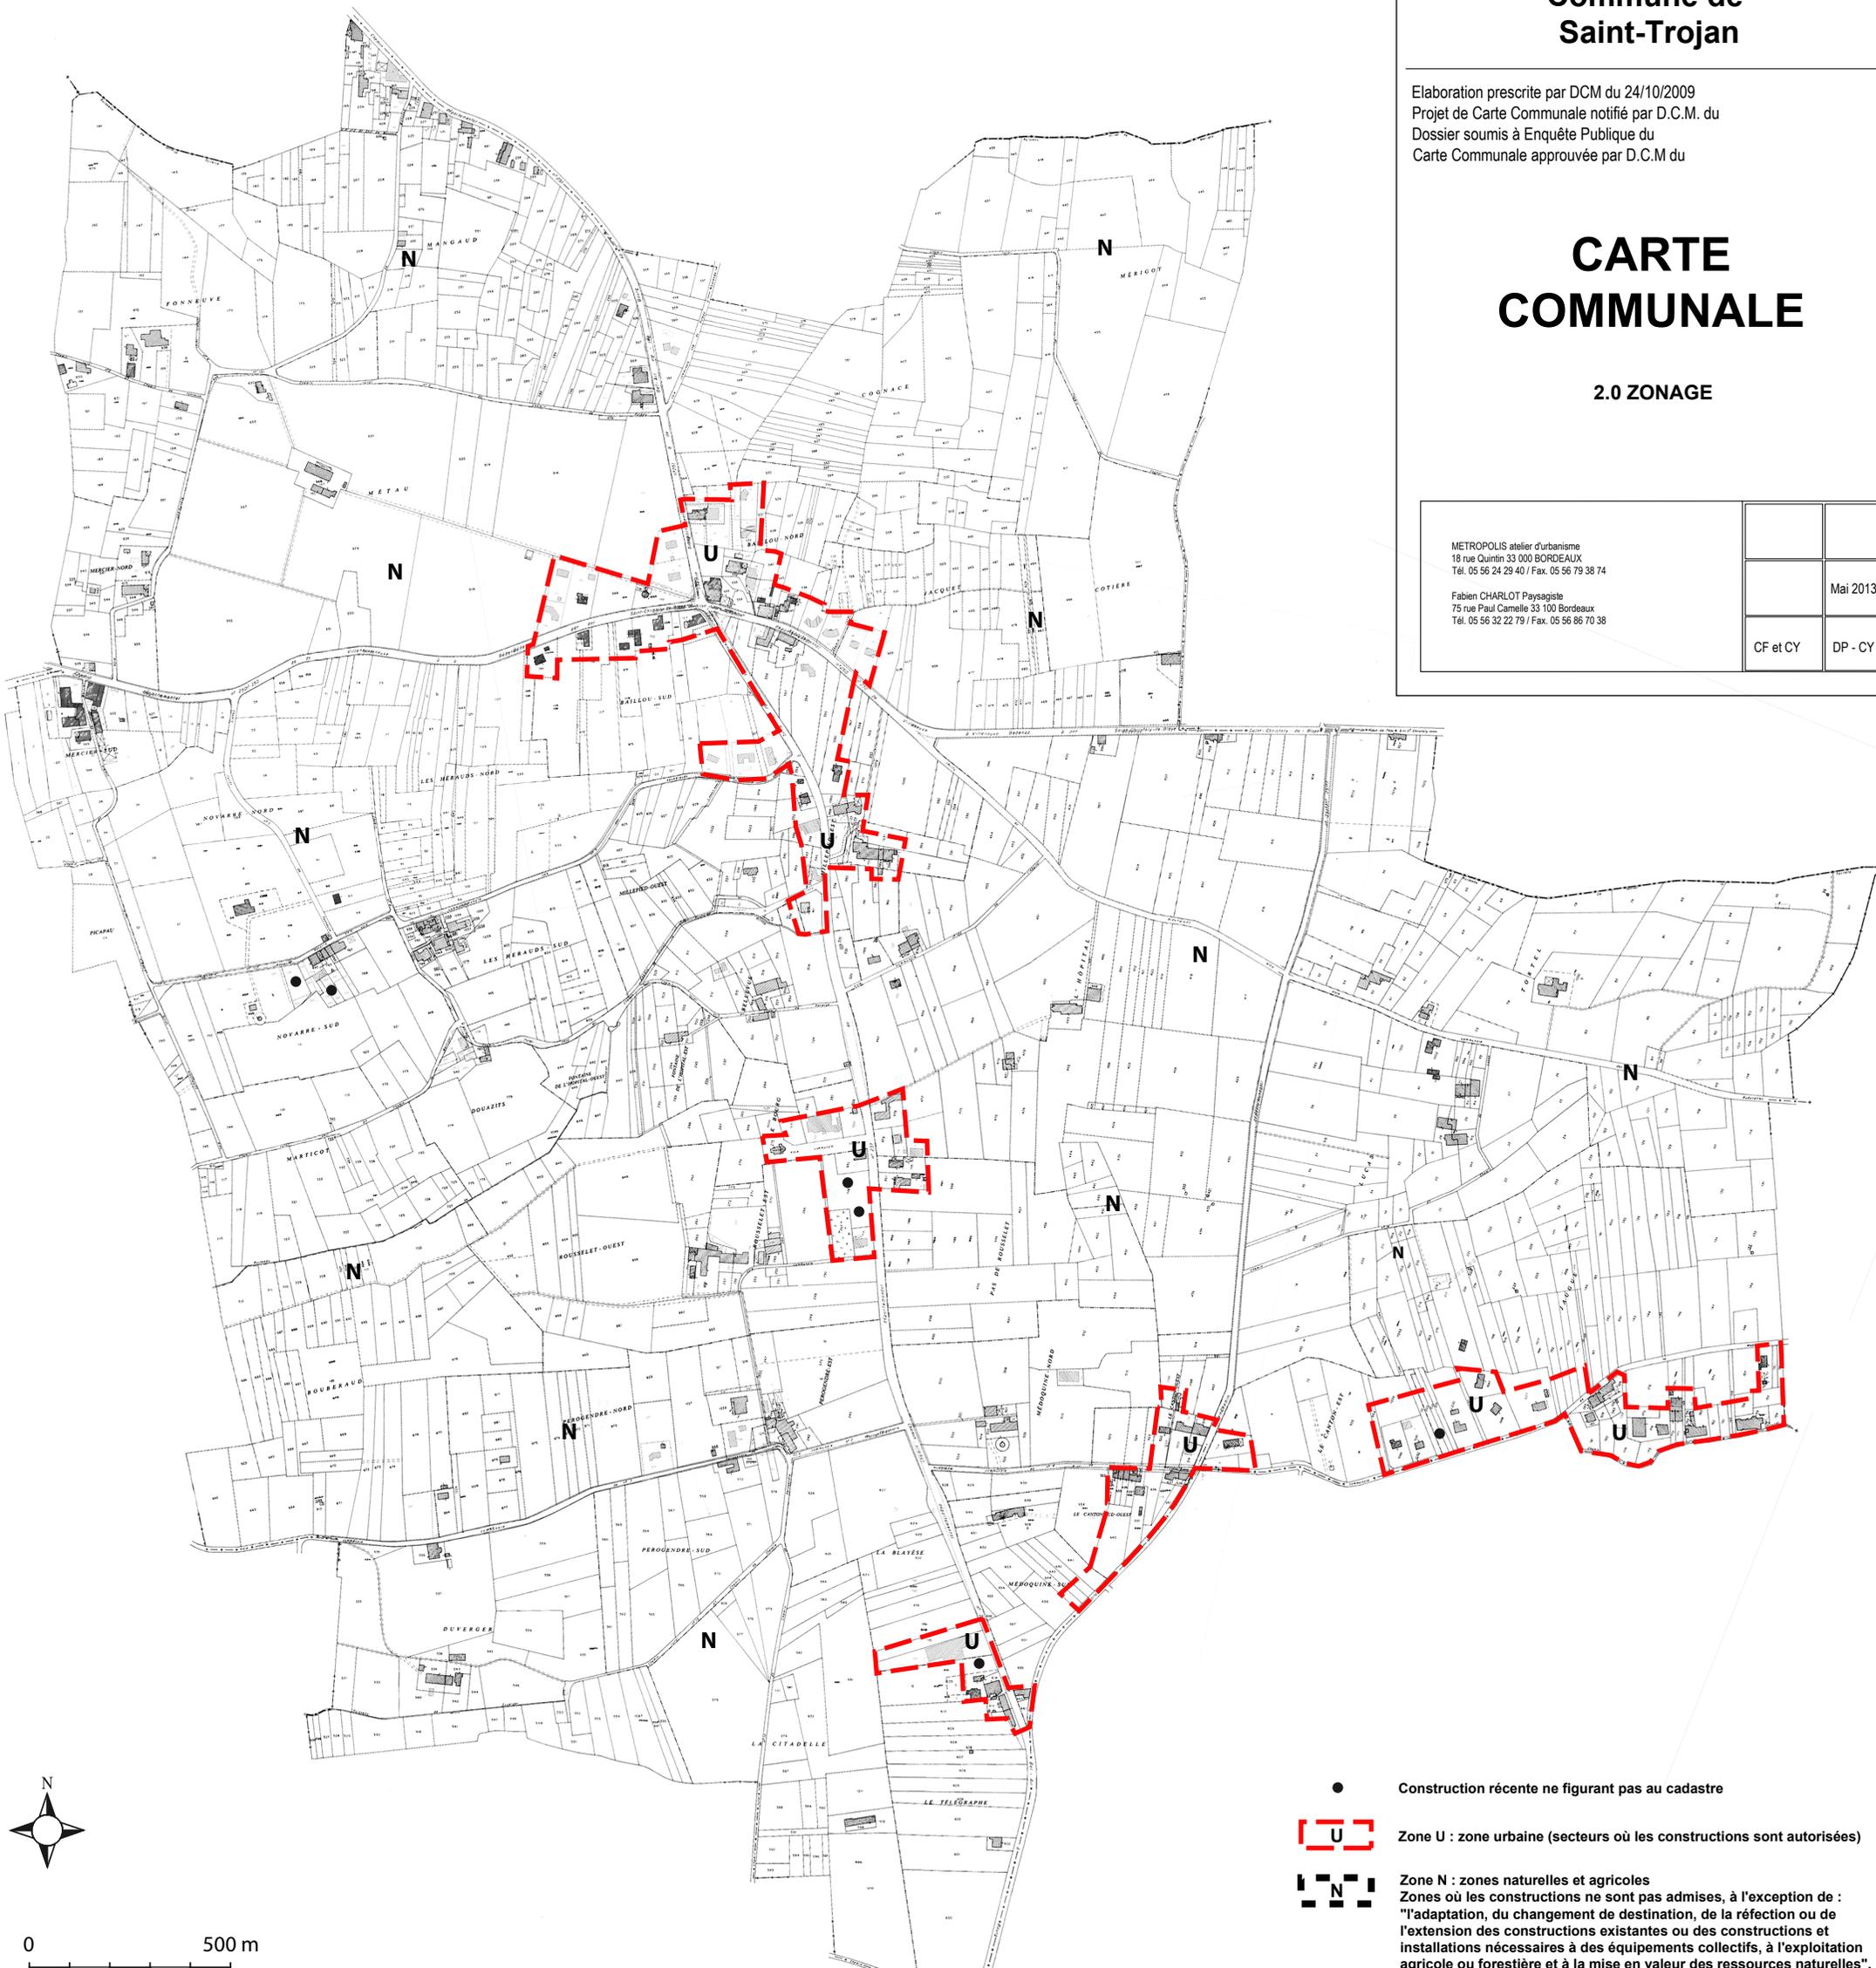

● Construction récente ne figurant pas au cadastre

 Zone U : zone urbaine (secteurs où les constructions sont autorisées)

 Zone N : zones naturelles et agricoles  
Zones où les constructions ne sont pas admises, à l'exception de :  
"l'adaptation, du changement de destination, de la réfection ou de  
l'extension des constructions existantes ou des constructions et  
installations nécessaires à des équipements collectifs, à l'exploitation  
agricole ou forestière et à la mise en valeur des ressources naturelles".

